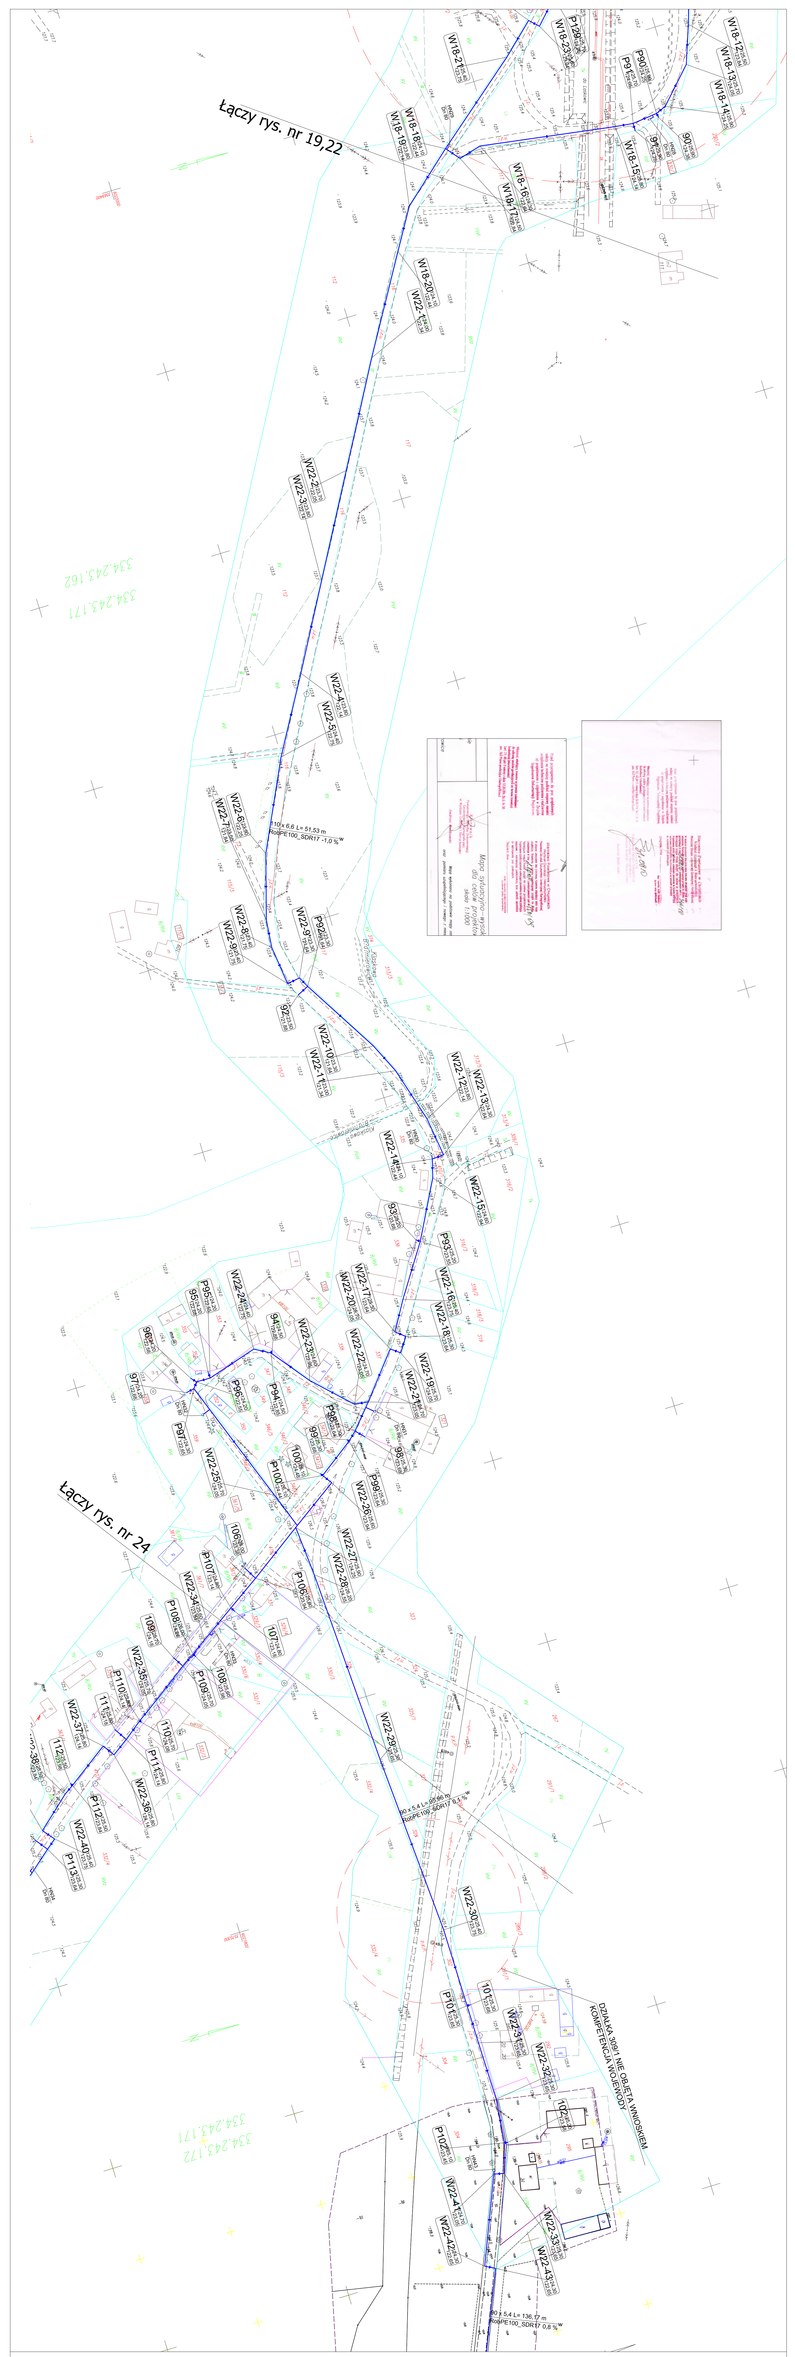
Łączy rys. nr 19,22
Łączy rys. nr 24
DZIAŁKA BRAK INFORMACJI O OBCIĄŻENIU KONKRETNEGO WŁAŚCICIELA