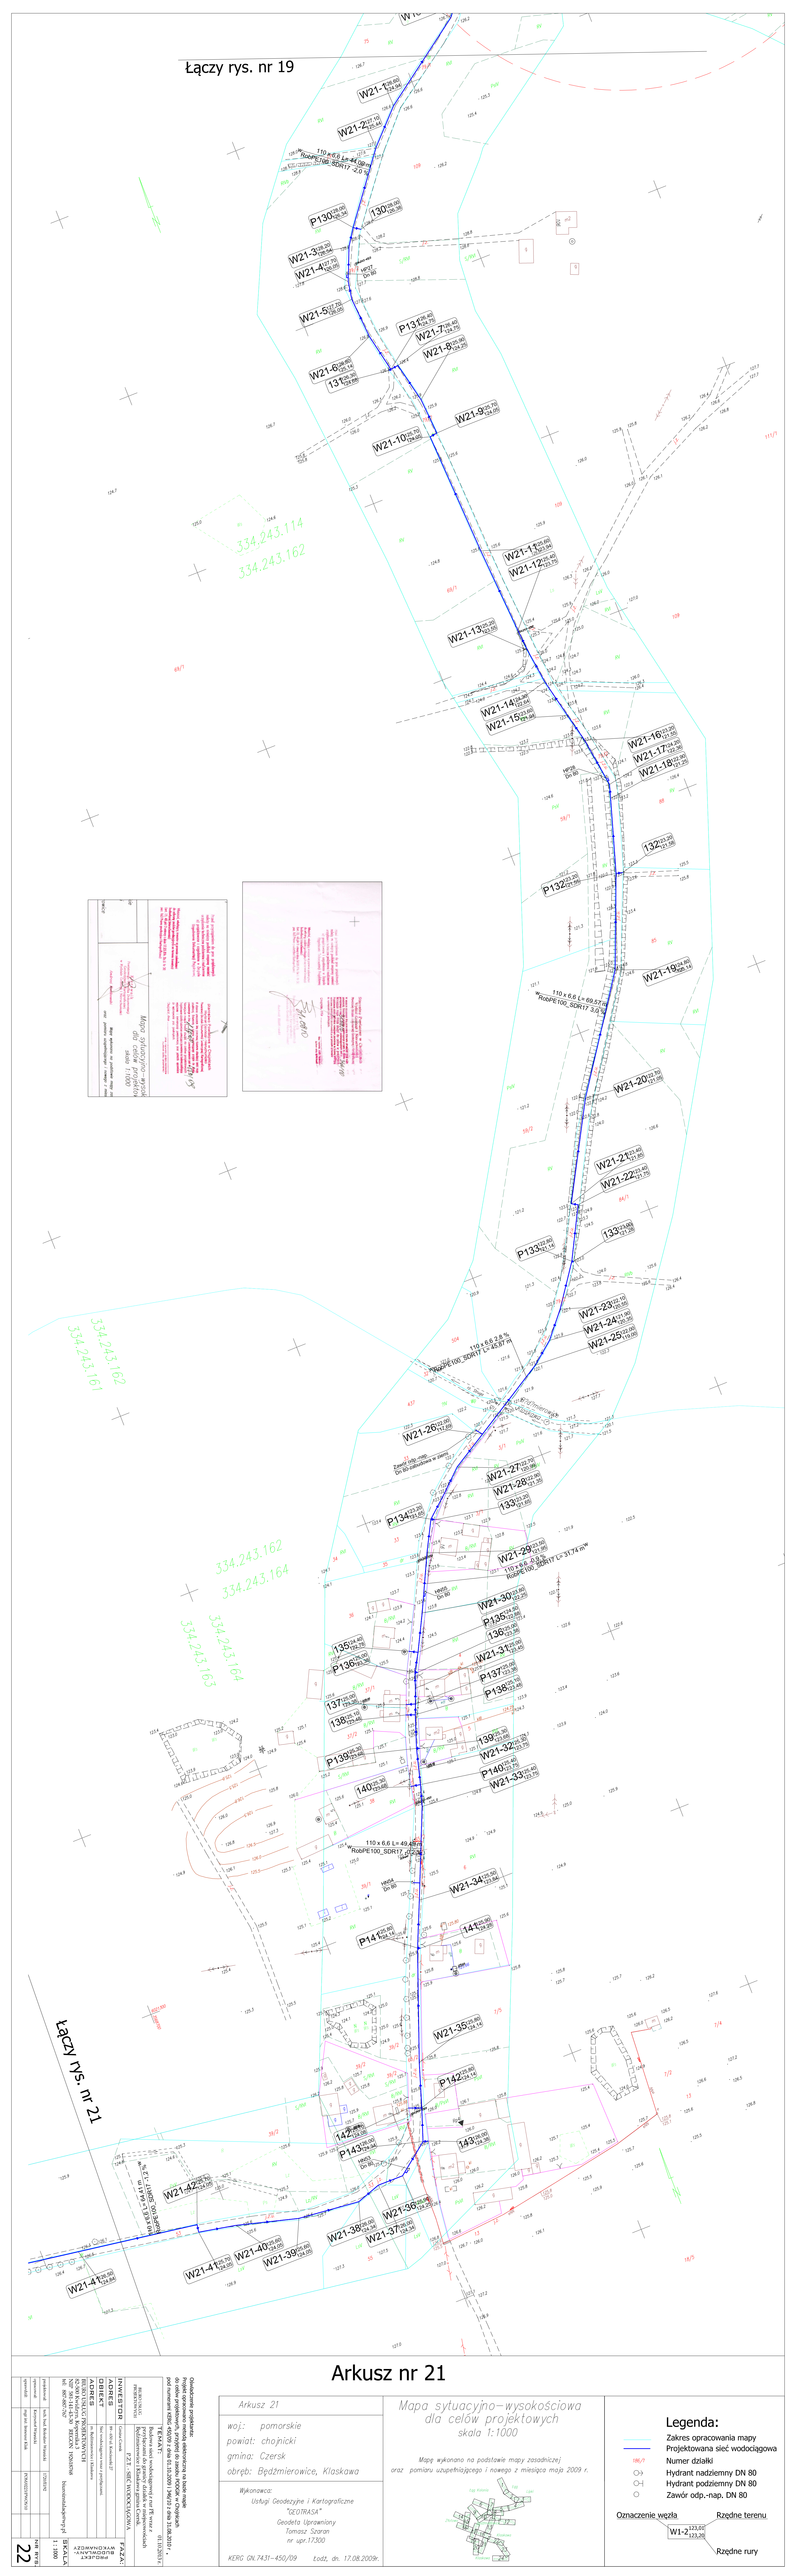


# Arkusz nr 21

Arkusz 21

woj.: pomorskie
powiat: chojnicki
gmina: Czersk
obręb: Będźmierowice, Kłaskawa

Wykonawca:
Usługi Geodezyjne i Kartograficzne
"GEOTRASA"
Geodeta Uprawniony
Tomasz Szaran
nr upr.17300

KERG GN.7431-450/09 Łódź, dn. 17.08.2009r.

Mapa sytuacyjno-wysokościowa
dla celów projektowych
skala 1:1000

Mapa wykonano na podstawie mapy zasadniczej
oraz pomiaru uzupełniającego i nowego z miesiąca maja 2009 r.

## Legenda:

- Zakres opracowania mapy
- Projektowana sieć wodociągowa
- 186/9 Numer działki
- Hydrant nadziemny DN 80
- Hydrant podziemny DN 80
- Zawór odp.-nap. DN 80

Oznaczenie węzła W1-2 123,00 / 123,20 Rzędne terenu / Rzędne rury

| | | | |
|---|---|---|---|
| INWESTOR: | | | |
| OBIEKT: | | | |
| ADRES: | | | |
| PROJEKTANT: | | | |
| SPRAWDZIŁ: | | | |
| | | | |
| | | | |
|