


9

2.2

9

9

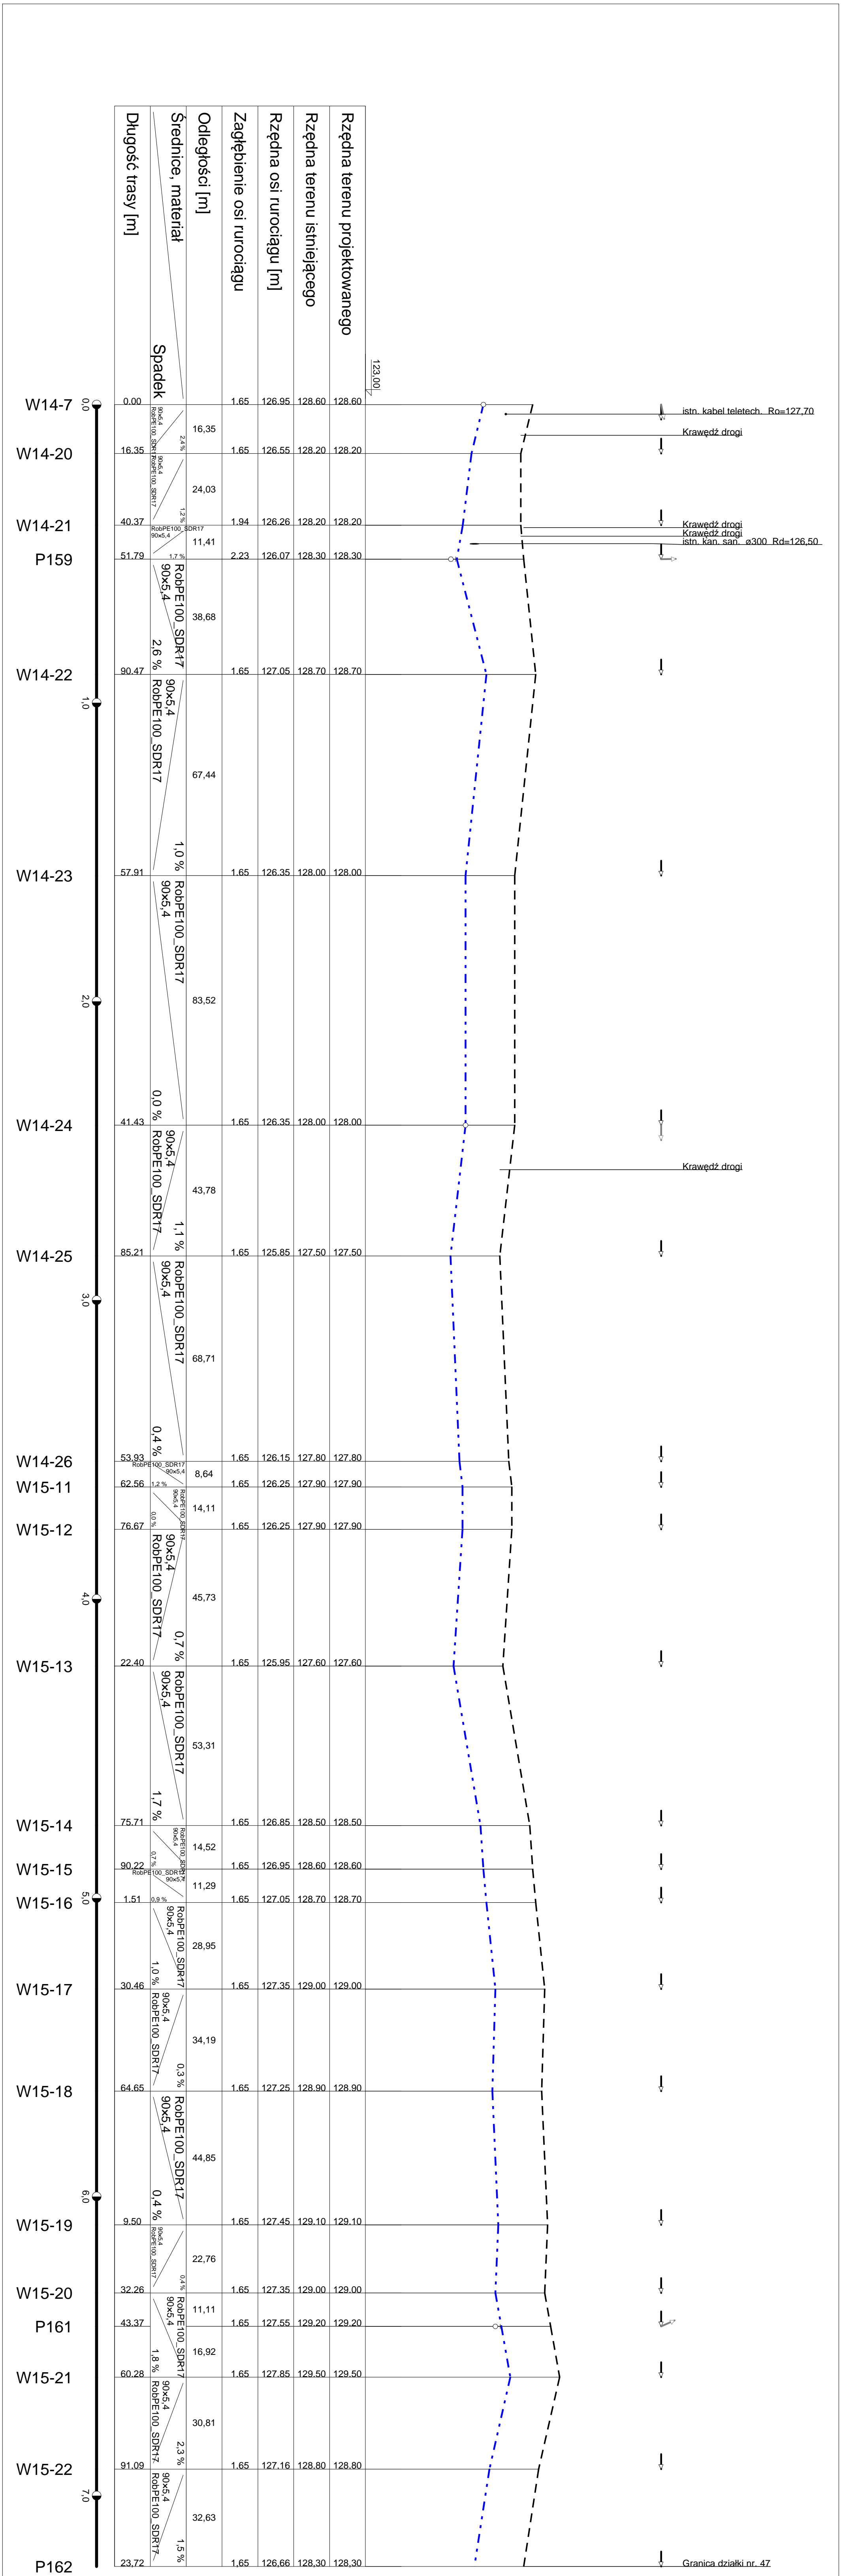

Nazwa firmy		Inwestor	
Biuro Usług Projektowych 82-500 Kwidzyn, ul. Kopernika 3 887-887-767		GMINA CZERSK 89-650 Czersk, ul. Kościuszkzi 27	
Temat		Skala	
Budowa sieci wodociągowej wraz z przyłączami do granic działek w miejscowościach Będzimerowice i Klaskawa Gmina Czersk.		1:100 1:1000	
Tytuł rys.		Data	
Profil podłużny sieci wodociągowej.		10.2013 r.	
Projektował:	tech. bud. Bolesław Winnicki	1720/EI/92	64
Sprawdził:	mgr inż. Ireneusz Klak	POM/0223/PWOS/10	
Asystent projektanta:	Krzysztof Winnicki	----	