Rysunek	PLAN ZAGOSPODAROWANIA TERENU	
Projektował:	mgr inż. Ryszard Lisiński UAN/IV/8346/243/87	
Sprawdził:	mgr inż. Ewa Trybulska BK.IIF.7342/466/98	

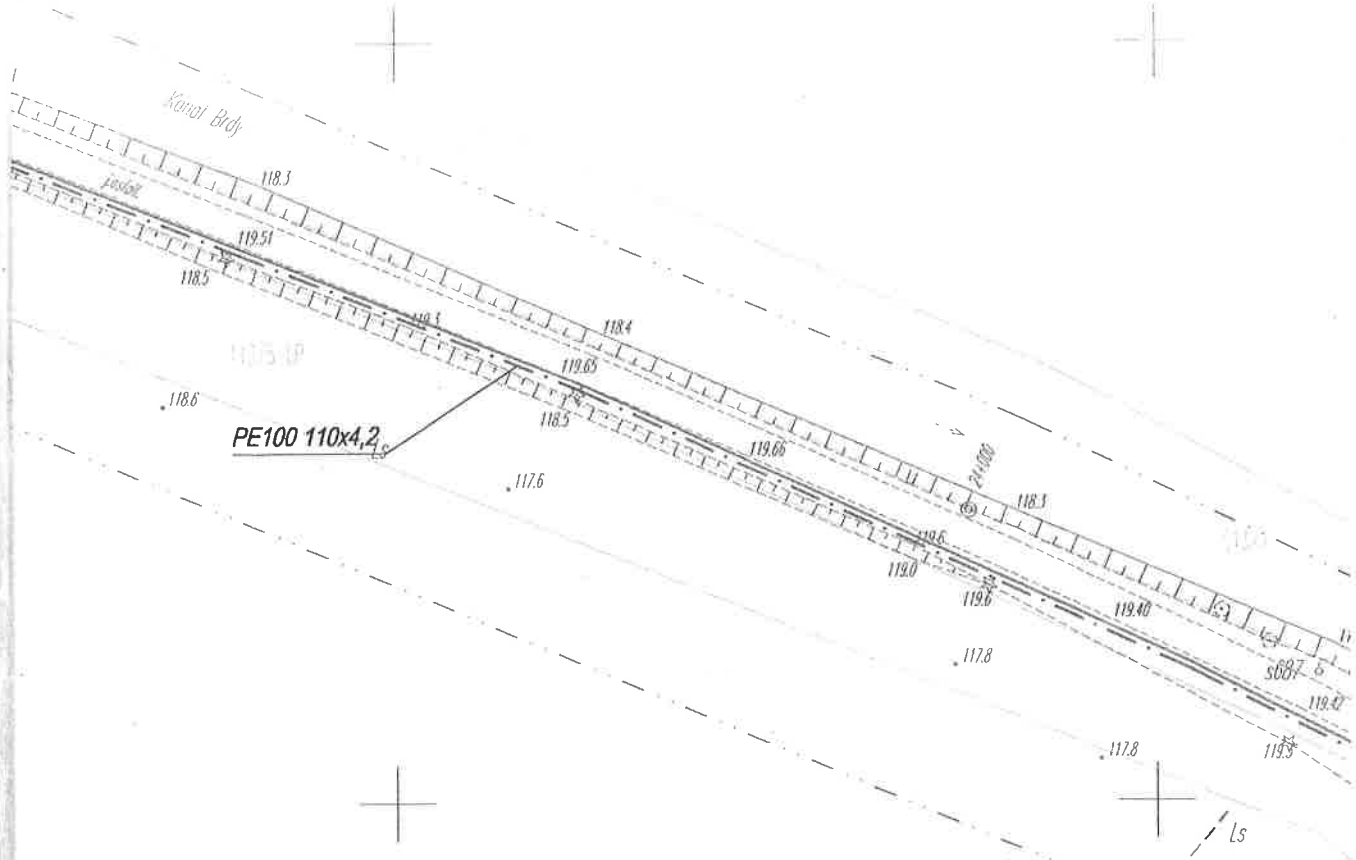

Powiatowy Zarząd Dróg
w Chojnicach
89-632 Chojnice
ul. Świętej Jadwigi 1 tel. 052 397 41 66
tel./fax 052 397 16 97

Starostwo Powiatowe w Chojnicach
Wydział Geodezji i Nieruchomości
Powiatowy Ośrodek Dokumentacji Geodezyjnej i Kartograficznej

W obszarze stanowiącym tej przykrej dokonano aktualizacji treści mapy zasadniczej. Informacja o przyjęciu wykonanego projektu do ewidencji powiadomiono w dniu 6.12.07 (zawiadomienie pod nr 1622/07)
Niniejsza mapa może służyć do celów projektowych. Projektowane obiekty budowlane wnoszące powstanie na budowę podlegają wytyczeniu i inwentaryzacji powykonawczej przez osoby uprawnione do wykonywania prac geodezyjnych.

Chojnice, dnia

5.12.07

Zgoda Nr PZD – 11/4832/30/02/08
Chojnice dnia 10-0[illegible] Okres ważności 2 lata
Projekt (nawierzchnia asfaltowa, kanalizacja sanitarna)
Droga Nr 2626G Rydel – Łopasiewo
2635G – Lutom
Zgoda na następujących warunkach
1) Wyrażamy zgodę na czasowe wejście na działkę Nr 968/1; 969/1; 970/1; 288/1; 218/1; 291/1; 160/1; 290/1; 144; 29/15; 29/16; 29/17; 302/12; 292/1; 289/1; 289/2; 29/14; 208/08 w celu przebudowy istniejącej sieci kanalizacyjnej, budowy nowej sieci kanalizacyjnej, budowy przyłączy kanalizacyjnych do posesji, budowy studzienek kanalizacyjnych, będą prowadzone zgodnie z uzyskanymi zezwoleniami, wytycznymi na stanowisko wykonawcy robót przez PZD Chojnice
4) Wykonawca na własny koszt przywróci przyległe grunty.
Rurociąg pod jezdnią [illegible]
dział techniczny