


2.1

2.1

2.1

3.2

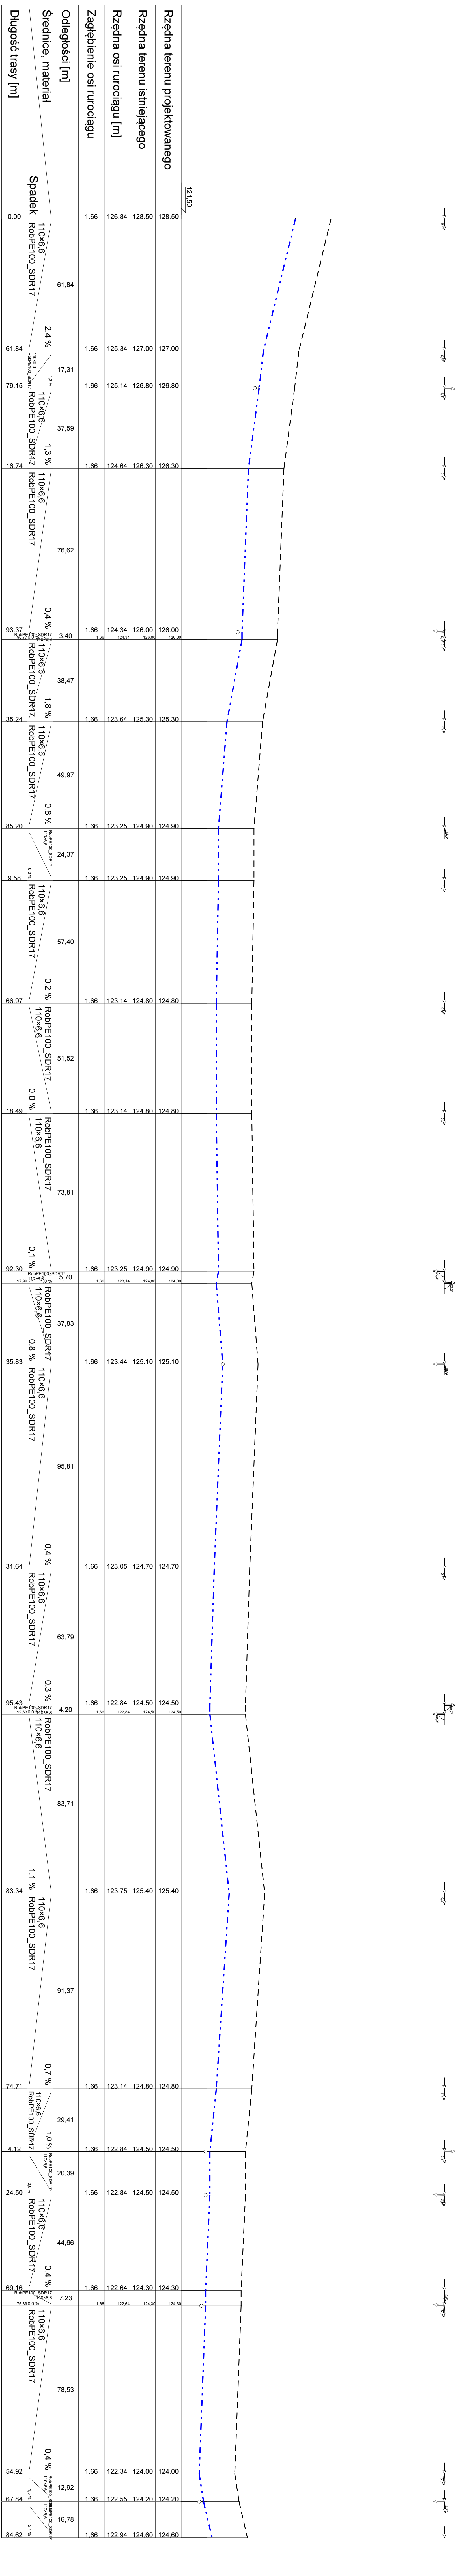

| | | | |
|---|------------------------------|--|----------------------|
| Nazwa firmy Biuro Usług Projektowych 82-500 Kwidzyn, ul. Kopernika 3 887-887-767 | | Inwestor GMINA CZERSK 89-650 Czersk, ul. Kościuszki 27 | |
| Temat Budowa sieci wodociągowej wraz z przyłączami do granic działek w miejscowościach Będzmiarowice i Klaskawa Gmina Czersk. | | Skala 1:100 1:1000 | |
| Tytuł rys. Profil podłużny sieci wodociągowej. | | Data 10.2013 r. | |
| Projektował: | tech. bud. Bolesław Winnicki | 1720/EI/92 | Nr rys. 44 |
| Sprawdził: | mgr inż. Ireneusz Klak | POM/223/PWOS/10 | |
| Asystent projektanta: | Krzysztof Winnicki | | |
| | | | |