


9

2:1

9

9

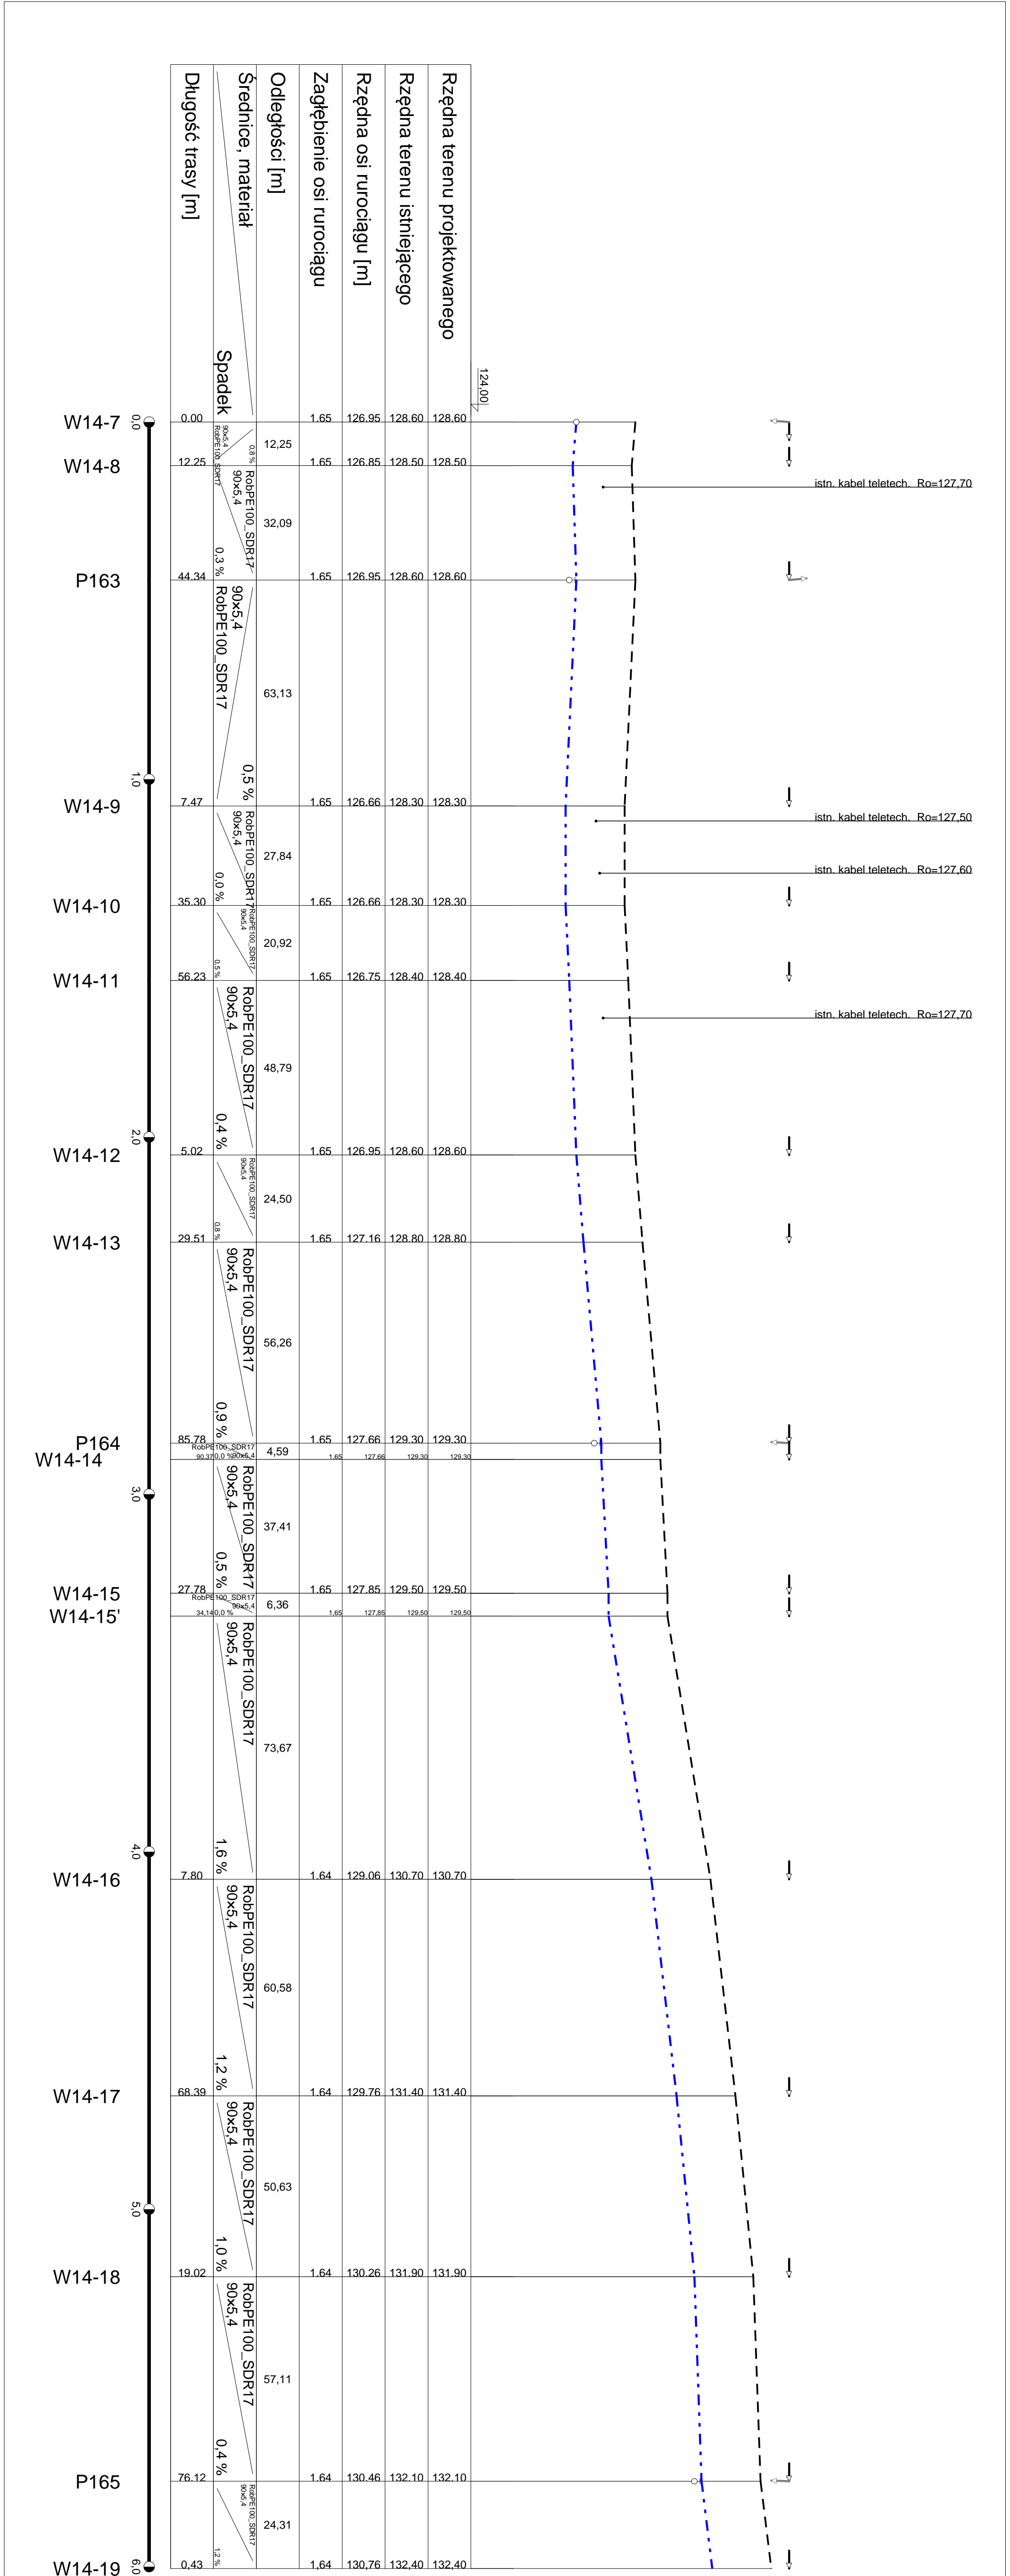

Nazwa firmy Biuro Usług Projektowych 82-500 Kwidzyn, ul. Kopernika 3 887-887-767		Inwestor GMINA CZERSK 89-650 Czersk, ul. Kościuszki 27	
Temat Budowa sieci wodociągowej wraz z przyłączami do granic działek w miejscowościach Będzimerowice i Klaskawa Gmina Czersk.		Skala 1:100 1:1000	
Tytuł rys. Profil podłużny sieci wodociągowej.		Data 10.2013 r.	
Projektował:	tech. bud. Bolesław Winnicki	1720/EI/92	Nr rys. 65
Sprawdził:	mgr inż. Ireneusz Klak	POM/0223/PWOS/10	
Asystent projektanta:	Krzysztof Winnicki	----	

3:2

2:3