MIEJSCOWY PLAN ZAGOSPODAROWANIA PRZESTRZENNEGO TERENU ZABUDOWY JEDNORODZINNEJ WE WSI DUŻA KLONIA

SKALA 1:1000

ZAŁĄCZNIK NR 3
DO UCHWAŁY NR XXXV/333/09
RADY MIEJSKIEJ W CZERSKU
z dnia 15 lipca 2009

5m 25m
0m 10m 50m

Szkic orientacyjny

MAPA SYTUACYJNO-WYSOKOŚCIOWA

celów projektowych

Skala 1:1000

GEO - MAP
Biuro Usług Geodezyjnych i Obrotu Nieruchomościami
Marek Myszka
ul. Drzewowa 5, telfax (0-58)3348991
89-500 TUCHOLA

Geodeta uprawniony
Marek Myszka
zaśw. MGPiB nr 6822

Ark. mapy 334,144,174,183
KERG 367/2008
Tuchola, dn. 02.04.2008r.

OBSZAR OBJĘTY PLANEM

WYRYS ZE STUDIUM UWARUNKOWAŃ I KIERUNKÓW ZAGOSPODAROWANIA PRZESTRZENNEGO MIASTA I GMINY CZERSK UCHWALONEGO UCHWAŁĄ NR XX/195/2000 RADY MIEJSKIEJ W CZERSKU Z DNIA 28 WRZEŚNIA 2000 R.
SKALA 1 : 25 000

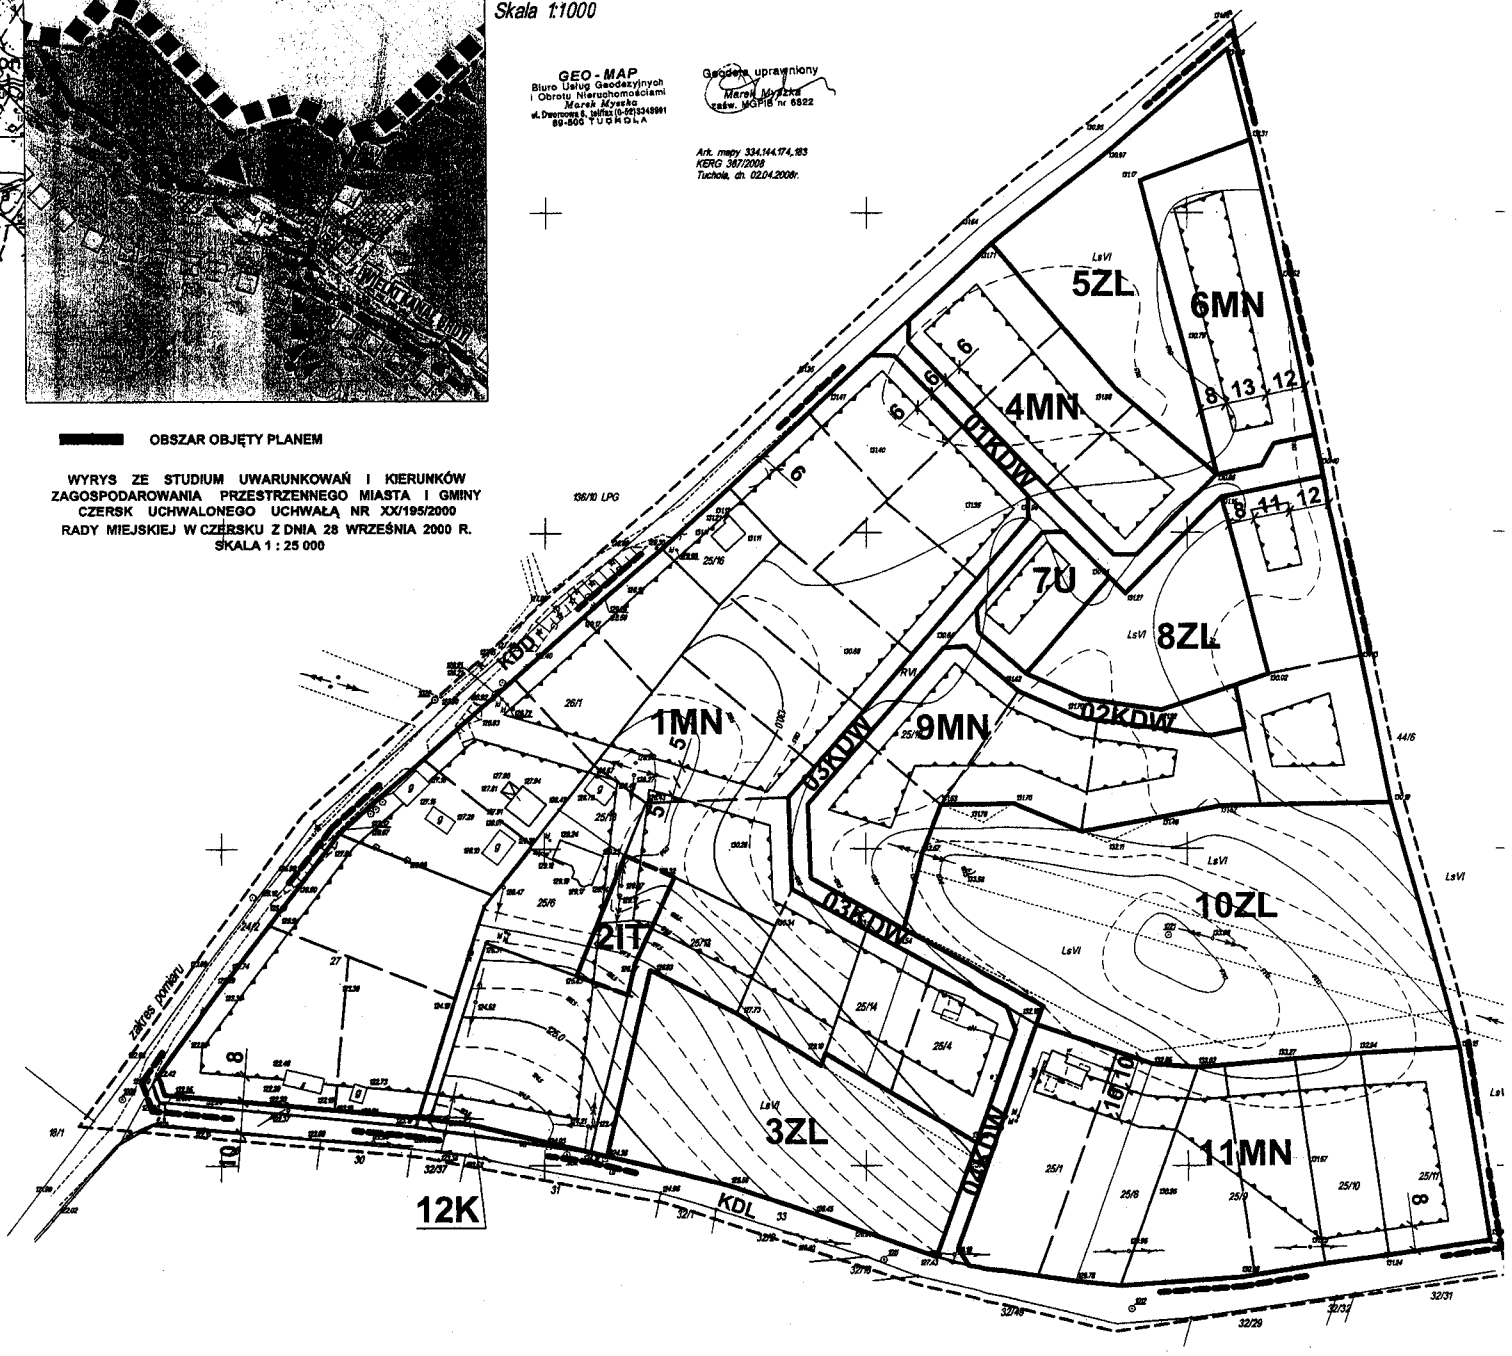

SPORZĄDZAJĄCY PLAN: BURMISTRZ CZERSKA