MIEJSCOWY PLAN ZAGOSPODAROWANIA PRZESTRZENNEGO TERENÓW ZABUDOWY PRODUKCYJNO-USŁUGOWEJ WE WSI ZŁOTOWO

SKALA 1:1000
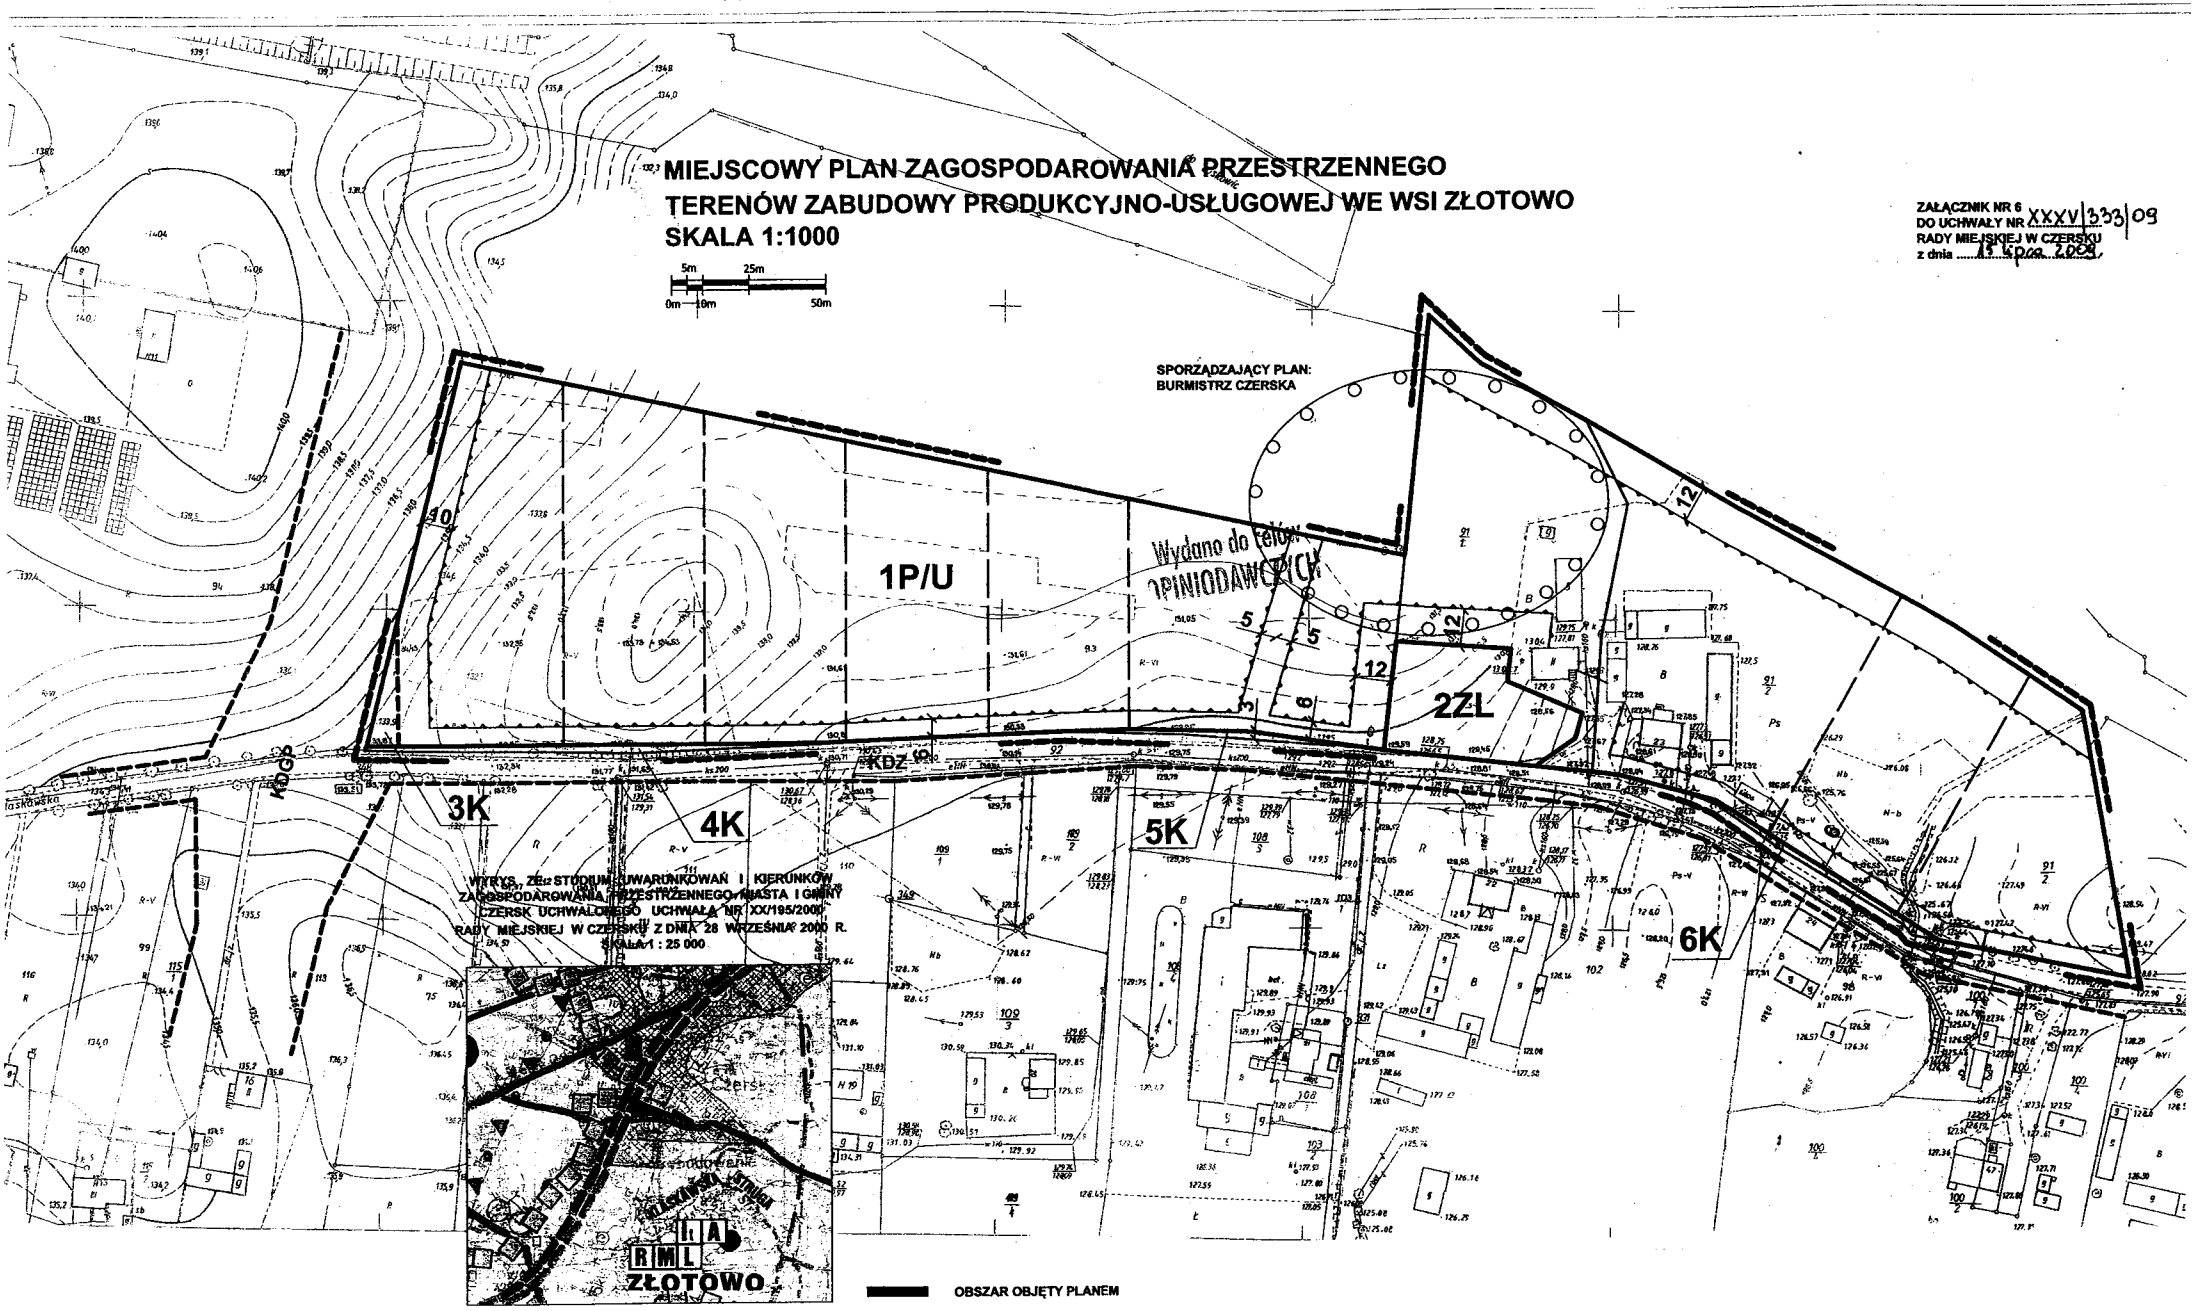
ZAŁĄCZNIK NR 6
DO UCHWAŁY NR XXXV/333/09
RADY MIEJSKIEJ W CZERSKU
z dnia 19 grudnia 2009